

**ГРАФИЧЕСКОЕ ОПИСАНИЕ**  
местоположения границ публичного сервитута

Публичный сервитут в целях эксплуатации объекта электросетевого хозяйства ВЛ 110 кВ Дубровская-1  
(наименование объекта, местоположение границ которого описано (далее - объект))

Раздел 1

| Сведения об объекте |                                                                              |   |
|---------------------|------------------------------------------------------------------------------|---|
| № п/п               | Характеристики объекта                                                       | Описание характеристик   |
| 1                   | 2                                                                            | 3   |
| 1                   | Местоположение объекта                                                       | Ленинградская область, Кировский район   |
| 2                   | Площадь объекта +/- величина погрешности определения площади (Р+/- Дельта Р) | 417511 кв.м ± 131.99 кв.м   |
| 3                   | Иные характеристики объекта                                                  | Публичный сервитут под объект электросетевого хозяйства.<br>Цель установления: в соответствии со ст.39.37 Земельного Кодекса РФ "Цели установления публичного сервитута". В порядке, предусмотренном настоящей главой, публичный сервитут устанавливается для использования земельных участков и (или) земель в следующих целях: п.1. Размещение объектов электросетевого хозяйства, тепловых сетей, водопроводных сетей, сетей водоотведения, линий и сооружений связи, линейных объектов системы газоснабжения, нефтепроводов и нефтепродуктопроводов, их неотъемлемых технологических частей, если указанные объекты являются объектами федерального, регионального или местного значения, либо необходимы для организации электро-, газо-, тепло-, водоснабжения населения и водоотведения, подключения (технологического присоединения) к сетям инженерно-технического обеспечения, либо переносятся в связи с изъятием земельных участков, на которых они ранее располагались, для государственных или муниципальных нужд. |

## Раздел 2

| Сведения о местоположении границ объекта        |               |            |                                                     |                                                                                            |                                                                |
|-------------------------------------------------|---------------|------------|-----------------------------------------------------|--------------------------------------------------------------------------------------------|----------------------------------------------------------------|
| 1. Система координат <u>МСК-47, зона 2</u>      |               |            |                                                     |                                                                                            |                                                                |
| 2. Сведения о характерных точках границ объекта |               |            |                                                     |                                                                                            |                                                                |
| Обозначение<br>характерных<br>точек границ      | Координаты, м |            | Метод определения<br>координат<br>характерной точки | Средняя<br>квадратическая<br>погрешность<br>положения<br>характерной точки<br>( $M_t$ ), м | Описание<br>обозначения<br>точка<br>местности (при<br>наличии) |
|                                                 | X             | Y          |                                                     |                                                                                            |                                                                |
| 1                                               | 2             | 3          | 4                                                   | 5                                                                                          | 6                                                              |
| 1                                               | 428458.41     | 2251906.91 | Аналитический метод                                 | 0.10                                                                                       | —                                                              |
| 2                                               | 428507.09     | 2251895.48 | Аналитический метод                                 | 0.10                                                                                       | —                                                              |
| 3                                               | 428526.53     | 2251978.26 | Аналитический метод                                 | 0.10                                                                                       | —                                                              |
| 4                                               | 428443.12     | 2252139.84 | Аналитический метод                                 | 0.10                                                                                       | —                                                              |
| 5                                               | 428311.83     | 2252433.48 | Аналитический метод                                 | 0.10                                                                                       | —                                                              |
| 6                                               | 428259.55     | 2252632.40 | Аналитический метод                                 | 0.10                                                                                       | —                                                              |
| 7                                               | 428170.13     | 2252819.63 | Аналитический метод                                 | 0.10                                                                                       | —                                                              |
| 8                                               | 428110.39     | 2252951.67 | Аналитический метод                                 | 0.10                                                                                       | —                                                              |
| 9                                               | 428010.71     | 2253166.65 | Аналитический метод                                 | 0.10                                                                                       | —                                                              |
| 10                                              | 427940.83     | 2253326.51 | Аналитический метод                                 | 0.10                                                                                       | —                                                              |
| 11                                              | 427868.85     | 2253489.06 | Аналитический метод                                 | 0.10                                                                                       | —                                                              |
| 12                                              | 427788.87     | 2253657.85 | Аналитический метод                                 | 0.10                                                                                       | —                                                              |
| 13                                              | 427711.77     | 2253824.79 | Аналитический метод                                 | 0.10                                                                                       | —                                                              |
| 14                                              | 427628.88     | 2253998.48 | Аналитический метод                                 | 0.10                                                                                       | —                                                              |
| 15                                              | 427560.99     | 2254168.96 | Аналитический метод                                 | 0.10                                                                                       | —                                                              |
| 16                                              | 427477.75     | 2254348.04 | Аналитический метод                                 | 0.10                                                                                       | —                                                              |
| 17                                              | 427399.40     | 2254513.40 | Аналитический метод                                 | 0.10                                                                                       | —                                                              |
| 18                                              | 427215.17     | 2254627.17 | Аналитический метод                                 | 0.10                                                                                       | —                                                              |
| 19                                              | 427048.61     | 2254727.72 | Аналитический метод                                 | 0.10                                                                                       | —                                                              |
| 20                                              | 426887.18     | 2254818.85 | Аналитический метод                                 | 0.10                                                                                       | —                                                              |
| 21                                              | 426719.63     | 2254920.49 | Аналитический метод                                 | 0.10                                                                                       | —                                                              |
| 22                                              | 426541.38     | 2255021.11 | Аналитический метод                                 | 0.10                                                                                       | —                                                              |
| 23                                              | 426368.96     | 2255122.13 | Аналитический метод                                 | 0.10                                                                                       | —                                                              |
| 24                                              | 426218.92     | 2255209.03 | Аналитический метод                                 | 0.10                                                                                       | —                                                              |
| 25                                              | 426105.89     | 2255272.60 | Аналитический метод                                 | 0.10                                                                                       | —                                                              |
| 26                                              | 425859.73     | 2255411.78 | Аналитический метод                                 | 0.10                                                                                       | —                                                              |
| 27                                              | 425674.83     | 2255526.80 | Аналитический метод                                 | 0.10                                                                                       | —                                                              |
| 28                                              | 425513.34     | 2255615.84 | Аналитический метод                                 | 0.10                                                                                       | —                                                              |
| 29                                              | 425348.99     | 2255710.13 | Аналитический метод                                 | 0.10                                                                                       | —                                                              |
| 30                                              | 425177.75     | 2255813.53 | Аналитический метод                                 | 0.10                                                                                       | —                                                              |
| 31                                              | 425001.09     | 2255911.85 | Аналитический метод                                 | 0.10                                                                                       | —                                                              |
| 32                                              | 424828.30     | 2256011.82 | Аналитический метод                                 | 0.10                                                                                       | —                                                              |
| 33                                              | 424663.73     | 2256107.71 | Аналитический метод                                 | 0.10                                                                                       | —                                                              |
| 34                                              | 424495.82     | 2256205.84 | Аналитический метод                                 | 0.10                                                                                       | —                                                              |
| 35                                              | 424415.69     | 2256252.85 | Аналитический метод                                 | 0.10                                                                                       | —                                                              |
| 36                                              | 424348.06     | 2256463.32 | Аналитический метод                                 | 0.10                                                                                       | —                                                              |
| 37                                              | 424288.78     | 2256662.90 | Аналитический метод                                 | 0.10                                                                                       | —                                                              |
| 38                                              | 424219.53     | 2256873.90 | Аналитический метод                                 | 0.10                                                                                       | —                                                              |
| 39                                              | 424162.86     | 2257039.04 | Аналитический метод                                 | 0.10                                                                                       | —                                                              |
| 40                                              | 424117.67     | 2257252.54 | Аналитический метод                                 | 0.10                                                                                       | —                                                              |
| 41                                              | 424115.11     | 2257393.32 | Аналитический метод                                 | 0.10                                                                                       | —                                                              |
| 42                                              | 424096.12     | 2257579.55 | Аналитический метод                                 | 0.10                                                                                       | —                                                              |
| 43                                              | 424065.48     | 2257835.68 | Аналитический метод                                 | 0.10                                                                                       | —                                                              |
| 44                                              | 424046.69     | 2258006.87 | Аналитический метод                                 | 0.10                                                                                       | —                                                              |
| 45                                              | 424030.84     | 2258132.55 | Аналитический метод                                 | 0.10                                                                                       | —                                                              |
| 46                                              | 423869.49     | 2258110.31 | Аналитический метод                                 | 0.10                                                                                       | —                                                              |
| 47                                              | 423876.32     | 2258060.77 | Аналитический метод                                 | 0.10                                                                                       | —                                                              |
| 48                                              | 423987.55     | 2258076.10 | Аналитический метод                                 | 0.10                                                                                       | —                                                              |
| 49                                              | 423997.02     | 2258001.01 | Аналитический метод                                 | 0.10                                                                                       | —                                                              |
| 50                                              | 424015.80     | 2257829.99 | Аналитический метод                                 | 0.10                                                                                       | —                                                              |

|    |           |            |                     |      |   |
|----|-----------|------------|---------------------|------|---|
| 51 | 424046.42 | 2257574.04 | Аналитический метод | 0.10 | — |
| 52 | 424065.15 | 2257390.32 | Аналитический метод | 0.10 | — |
| 53 | 424067.76 | 2257246.85 | Аналитический метод | 0.10 | — |
| 54 | 424114.57 | 2257025.70 | Аналитический метод | 0.10 | — |
| 55 | 424172.12 | 2256857.99 | Аналитический метод | 0.10 | — |
| 56 | 424241.04 | 2256647.98 | Аналитический метод | 0.10 | — |
| 57 | 424300.28 | 2256448.55 | Аналитический метод | 0.10 | — |
| 58 | 424373.92 | 2256219.38 | Аналитический метод | 0.10 | — |
| 59 | 424470.55 | 2256162.68 | Аналитический метод | 0.10 | — |
| 60 | 424638.53 | 2256064.52 | Аналитический метод | 0.10 | — |
| 61 | 424803.19 | 2255968.58 | Аналитический метод | 0.10 | — |
| 62 | 424976.41 | 2255868.36 | Аналитический метод | 0.10 | — |
| 63 | 425152.66 | 2255770.26 | Аналитический метод | 0.10 | — |
| 64 | 425323.62 | 2255667.03 | Аналитический метод | 0.10 | — |
| 65 | 425488.82 | 2255572.25 | Аналитический метод | 0.10 | — |
| 66 | 425649.53 | 2255483.65 | Аналитический метод | 0.10 | — |
| 67 | 425834.20 | 2255368.77 | Аналитический метод | 0.10 | — |
| 68 | 426081.33 | 2255229.04 | Аналитический метод | 0.10 | — |
| 69 | 426194.13 | 2255165.60 | Аналитический метод | 0.10 | — |
| 70 | 426343.79 | 2255078.92 | Аналитический метод | 0.10 | — |
| 71 | 426516.45 | 2254977.76 | Аналитический метод | 0.10 | — |
| 72 | 426694.36 | 2254877.33 | Аналитический метод | 0.10 | — |
| 73 | 426861.91 | 2254775.69 | Аналитический метод | 0.10 | — |
| 74 | 427023.39 | 2254684.53 | Аналитический метод | 0.10 | — |
| 75 | 427189.11 | 2254584.49 | Аналитический метод | 0.10 | — |
| 76 | 427360.54 | 2254478.62 | Аналитический метод | 0.10 | — |
| 77 | 427432.48 | 2254326.79 | Аналитический метод | 0.10 | — |
| 78 | 427515.05 | 2254149.16 | Аналитический метод | 0.10 | — |
| 79 | 427583.04 | 2253978.44 | Аналитический метод | 0.10 | — |
| 80 | 427666.51 | 2253803.54 | Аналитический метод | 0.10 | — |
| 81 | 427743.57 | 2253636.66 | Аналитический метод | 0.10 | — |
| 82 | 427823.39 | 2253468.23 | Аналитический метод | 0.10 | — |
| 83 | 427895.06 | 2253306.38 | Аналитический метод | 0.10 | — |
| 84 | 427965.11 | 2253146.12 | Аналитический метод | 0.10 | — |
| 85 | 428064.92 | 2252930.85 | Аналитический метод | 0.10 | — |
| 86 | 428124.78 | 2252798.54 | Аналитический метод | 0.10 | — |
| 87 | 428212.38 | 2252615.12 | Аналитический метод | 0.10 | — |
| 88 | 428264.51 | 2252416.81 | Аналитический метод | 0.10 | — |
| 89 | 428398.04 | 2252118.15 | Аналитический метод | 0.10 | — |
| 90 | 428473.63 | 2251971.72 | Аналитический метод | 0.10 | — |
| 1  | 428458.41 | 2251906.91 | Аналитический метод | 0.10 | — |

### 3. Сведения о характерных точках части (частей) границы объекта


| Обозначение<br>характерных<br>точек части<br>границы | Координаты, м |   | Метод определения<br>координат<br>характерной точки | Средняя<br>квадратическая<br>погрешность<br>положения<br>характерной точки<br>(M <sub>t</sub> ), м | Описание<br>обозначения<br>точки на<br>местности (при<br>наличии) |
|------------------------------------------------------|---------------|---|-----------------------------------------------------|---|-------------------------------------------------------------------|
|                                                      | X             | Y |                                                     |   |                                                                   |
| 1                                                    | 2             | 3 | 4                                                   | 5                                                                                                  | 6                                                                 |
| —                                                    | —             | — | —                                                   | —                                                                                                  | —                                                                 |

## Раздел 3

|                                                                  |                               |   |                                             |   |                                                           |   |                                                                      |
|------------------------------------------------------------------|-------------------------------|---|---------------------------------------------|---|-----------------------------------------------------------|---|----------------------------------------------------------------------|
| Сведения о местоположении измененных (уточненных) границ объекта |                               |   |                                             |   |                                                           |   |                                                                      |
| 1. Система координат –                                           |                               |   |                                             |   |                                                           |   |                                                                      |
| 2. Сведения о характерных точках границ объекта                  |                               |   |                                             |   |                                                           |   |                                                                      |
| Обозначение<br>характерных<br>точек границ                       | Существующие<br>координаты, м |   | Измененные<br>(уточненные)<br>координаты, м |   | Метод<br>определения<br>координат<br>характерной<br>точки | Средняя<br>квадратическая<br>погрешность<br>положения<br>характерной<br>точки (M <sub>t</sub> ), м | Описание<br>обозначения<br>точки на<br>местности<br>(при<br>наличии) |
|                                                                  | X                             | Y | X                                           | Y |                                                           |   |                                                                      |
| 1                                                                | 2                             | 3 | 4                                           | 5 | 6                                                         | 7                                                                                                  | 8                                                                    |
| –                                                                | –                             | – | –                                           | – | –                                                         | –                                                                                                  | –                                                                    |
| 3. Сведения о характерных точках части (частей) границы объекта  |                               |   |                                             |   |                                                           |   |                                                                      |
| –                                                                | –                             | – | –                                           | – | –                                                         | –                                                                                                  | –                                                                    |

План границ зоны публичного сервитута ВЛ 110 кВ Дубровская-1


Обзорная схема

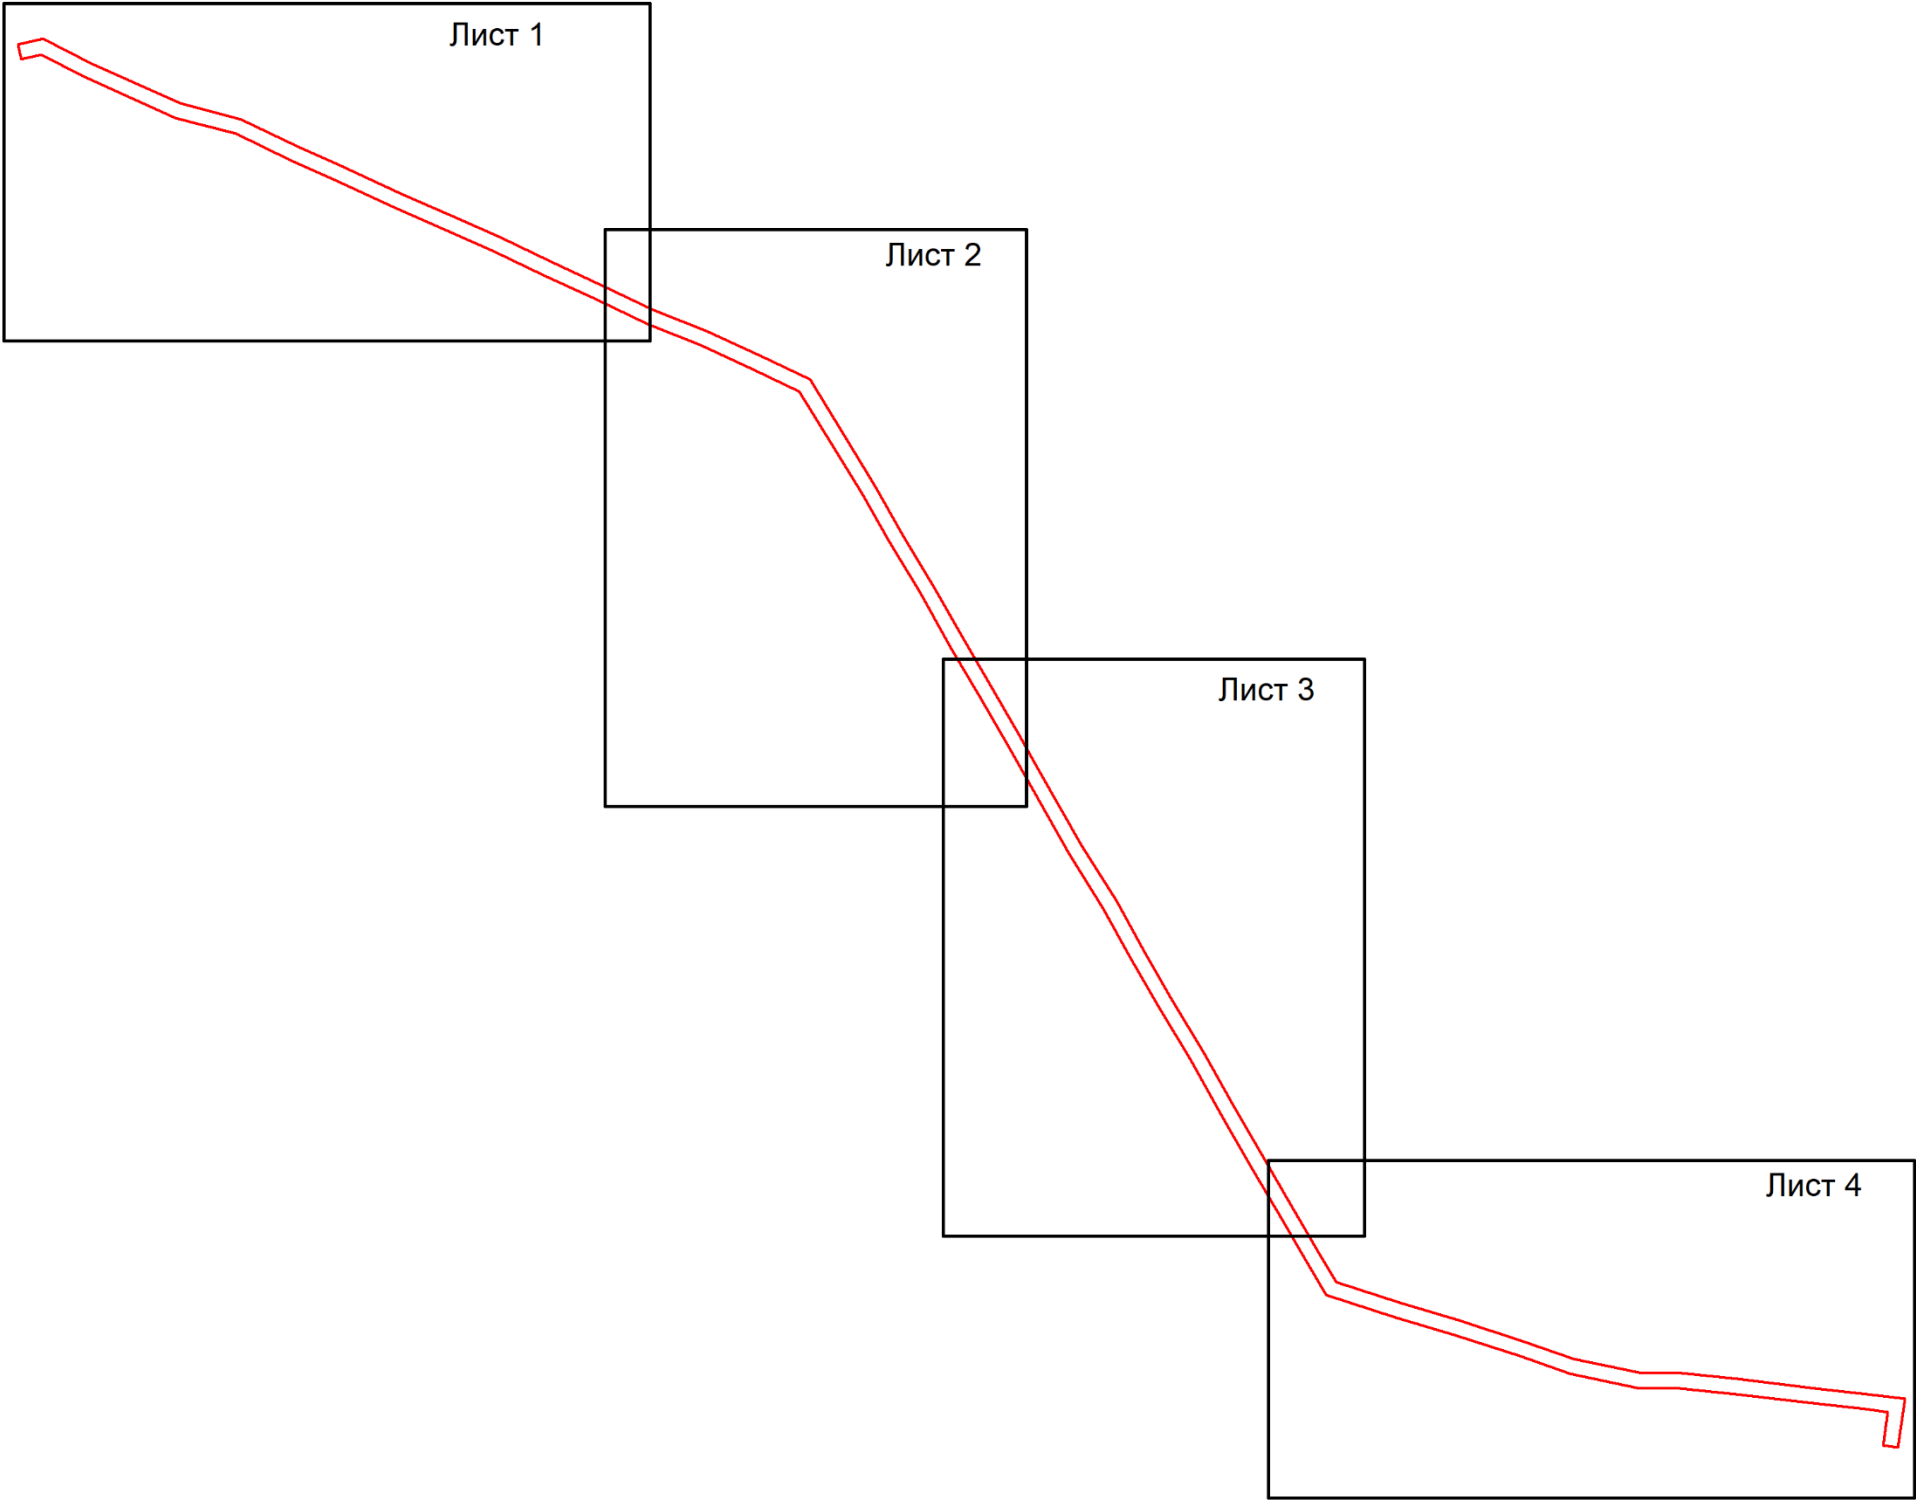

Условные обозначения:

 - граница зоны публичного сервитута.

Подпись \_\_\_\_\_ (Хурчак Е.В.)  
  
Место для оттиска печати лица,  
составившего описание  
местоположения границ объекта  
Дата 16.04.2025 г.

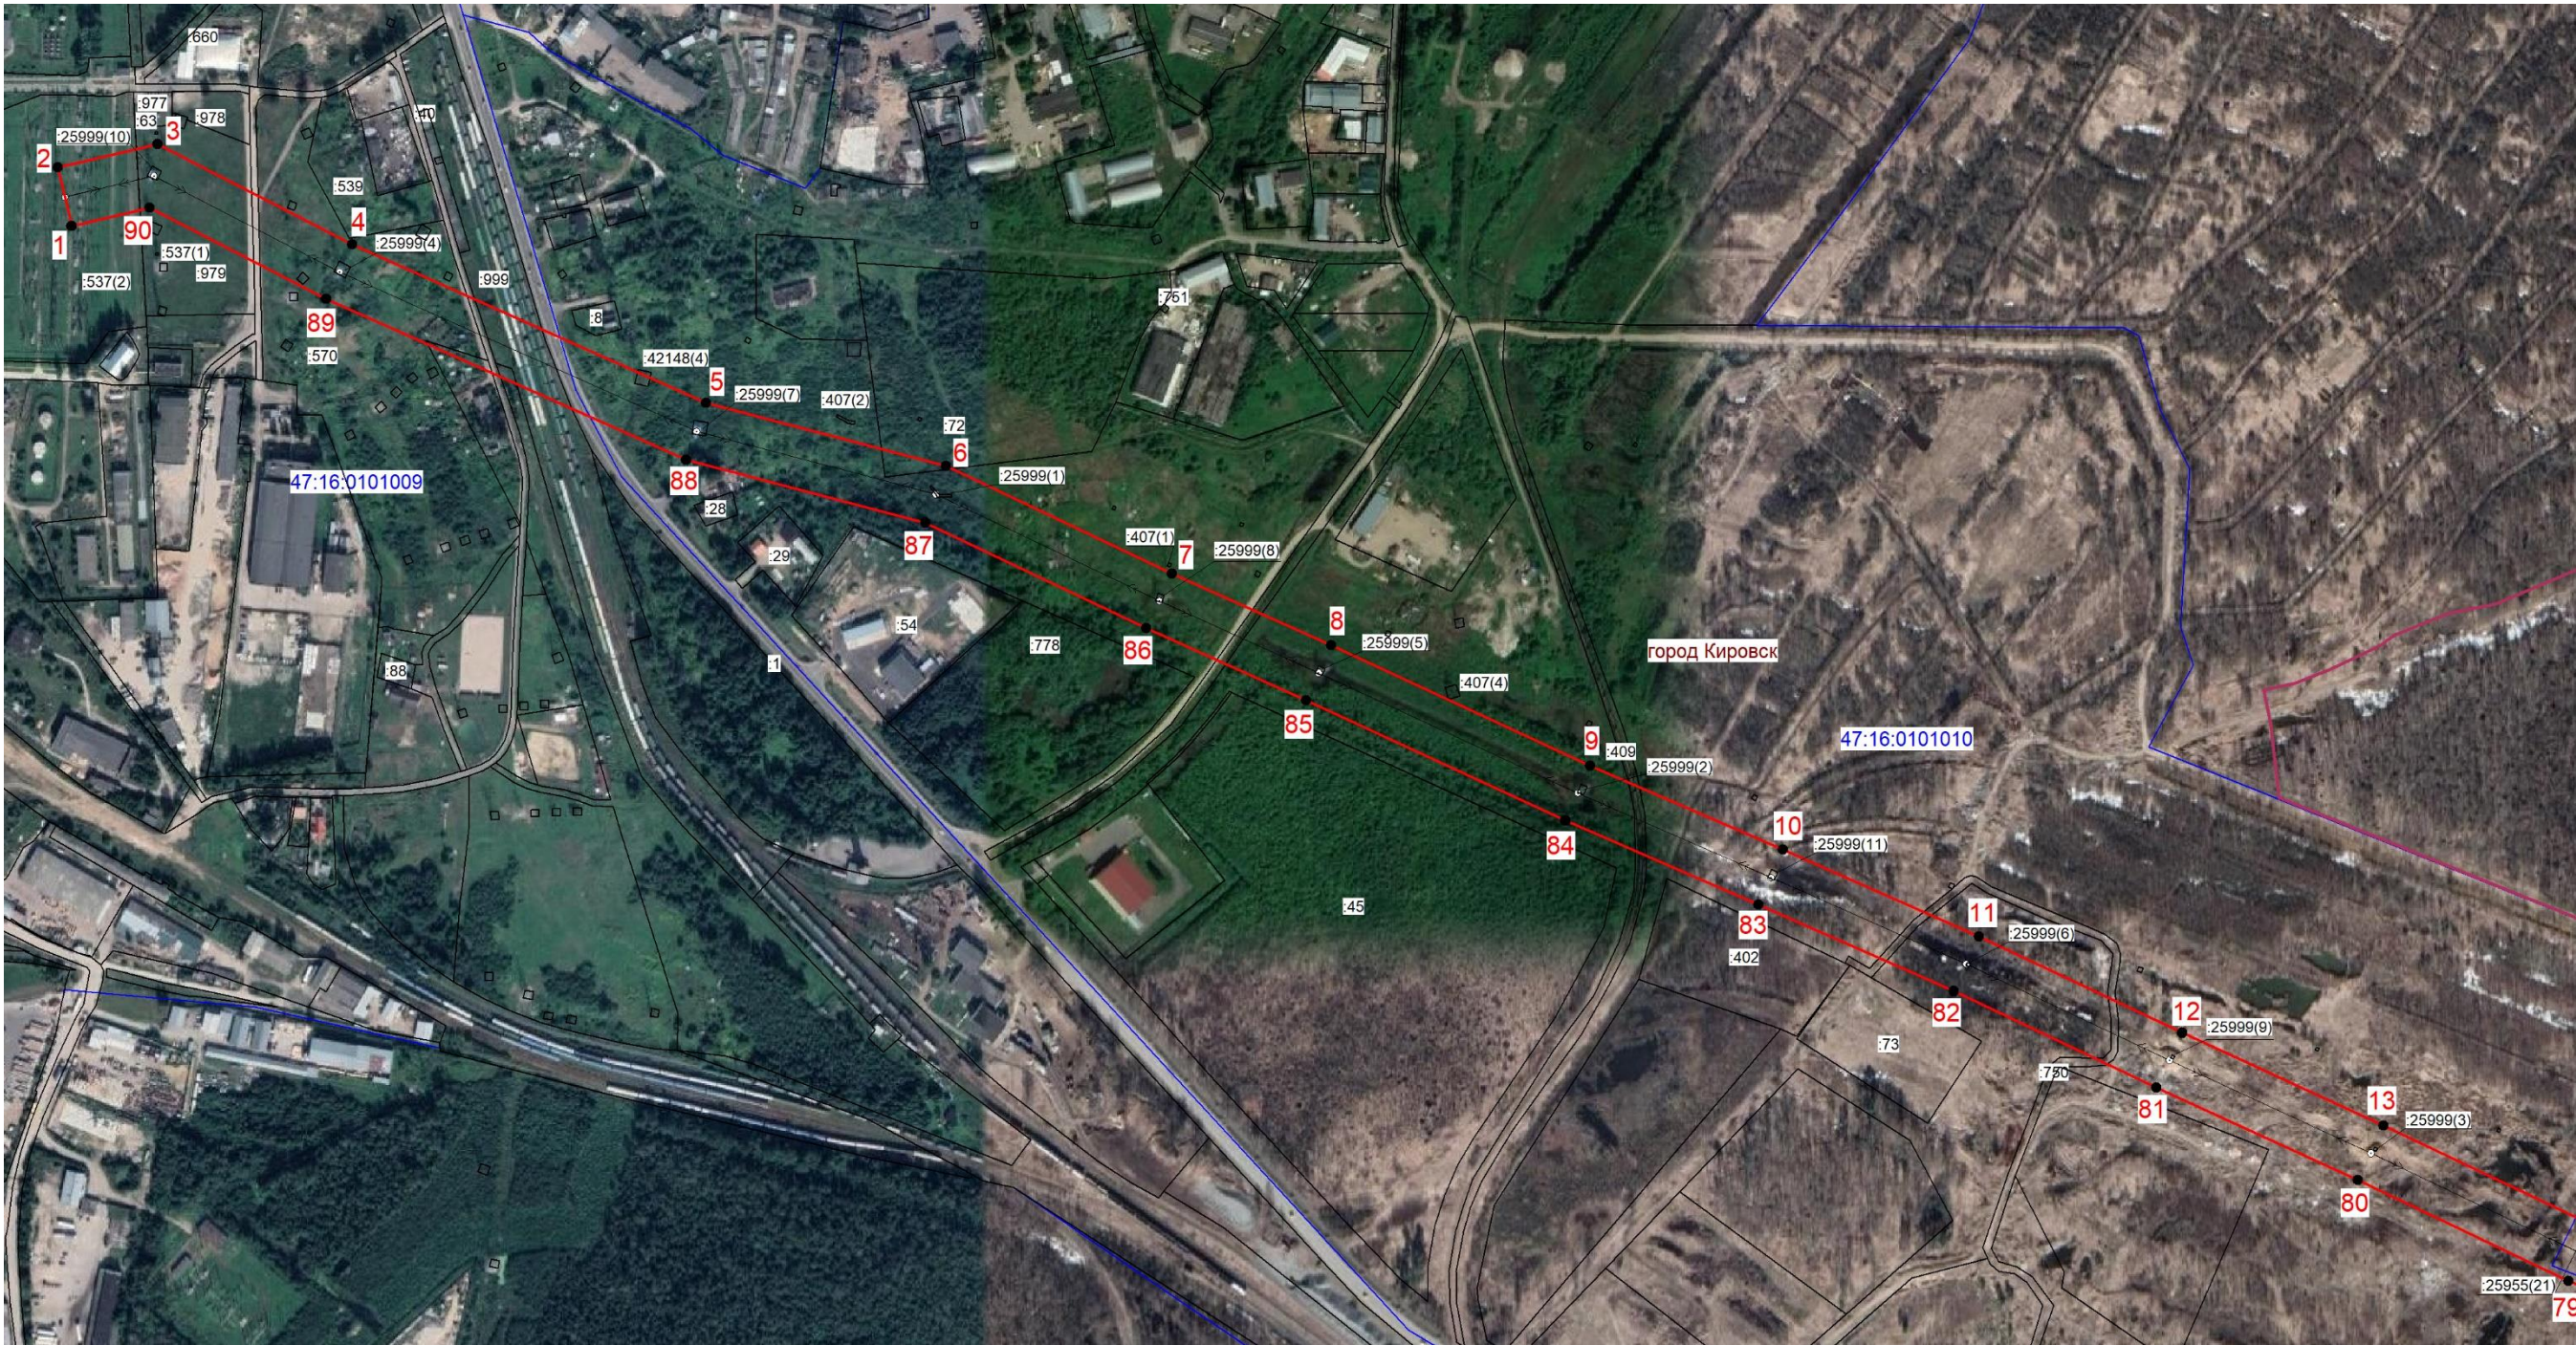

Масштаб 1:6000

Условные обозначения:

- граница зоны публичного сервитута;
- граница муниципального образования;
- граница кадастрового квартала;
- 47:16:0101009 - номер кадастрового квартала;
- граница земельного участка;
- :570 - номер земельного участка, учтенного в ЕГРН;
- границы объекта, для которого устанавливается публичный сервитут.



Подпись \_\_\_\_\_ Хурчак Е.В.)  
Место для оттиска печати лица,  
оставившего описание  
и составления границ объекта  
Дата 16.04.2025 г.



Масштаб 1:6000

Условные обозначения:

- граница зоны публичного сервитута;
- граница муниципального образования;
- граница кадастрового квартала;
- 47:16:0434004 - номер кадастрового квартала;
- граница земельного участка;
- :31 - номер земельного участка, учтенного в ЕГРН;
- границы объекта, для которого устанавливается публичный сервитут.



Подпись \_\_\_\_\_ (Хурчак Е.В.)  
Место для оттиска печати лица, составившего описание местоположения границ объекта  
Дата 16.04.2025 г.




Масштаб 1:6000

Условные обозначения:

- граница зоны публичного сервитута;
- граница муниципального образования;
- граница кадастрового квартала;
- 47:16:0320002 - номер кадастрового квартала;
- граница земельного участка;
- :83 - номер земельного участка, учтенного в ЕГРН;
- границы объекта, для которого устанавливается публичный сервитут.


Подпись \_\_\_\_\_ (Хурчак Е.В.)  
Место для оттиска печати лица, составившего описание местоположения границ объекта  
Дата 16.04.2025 г.



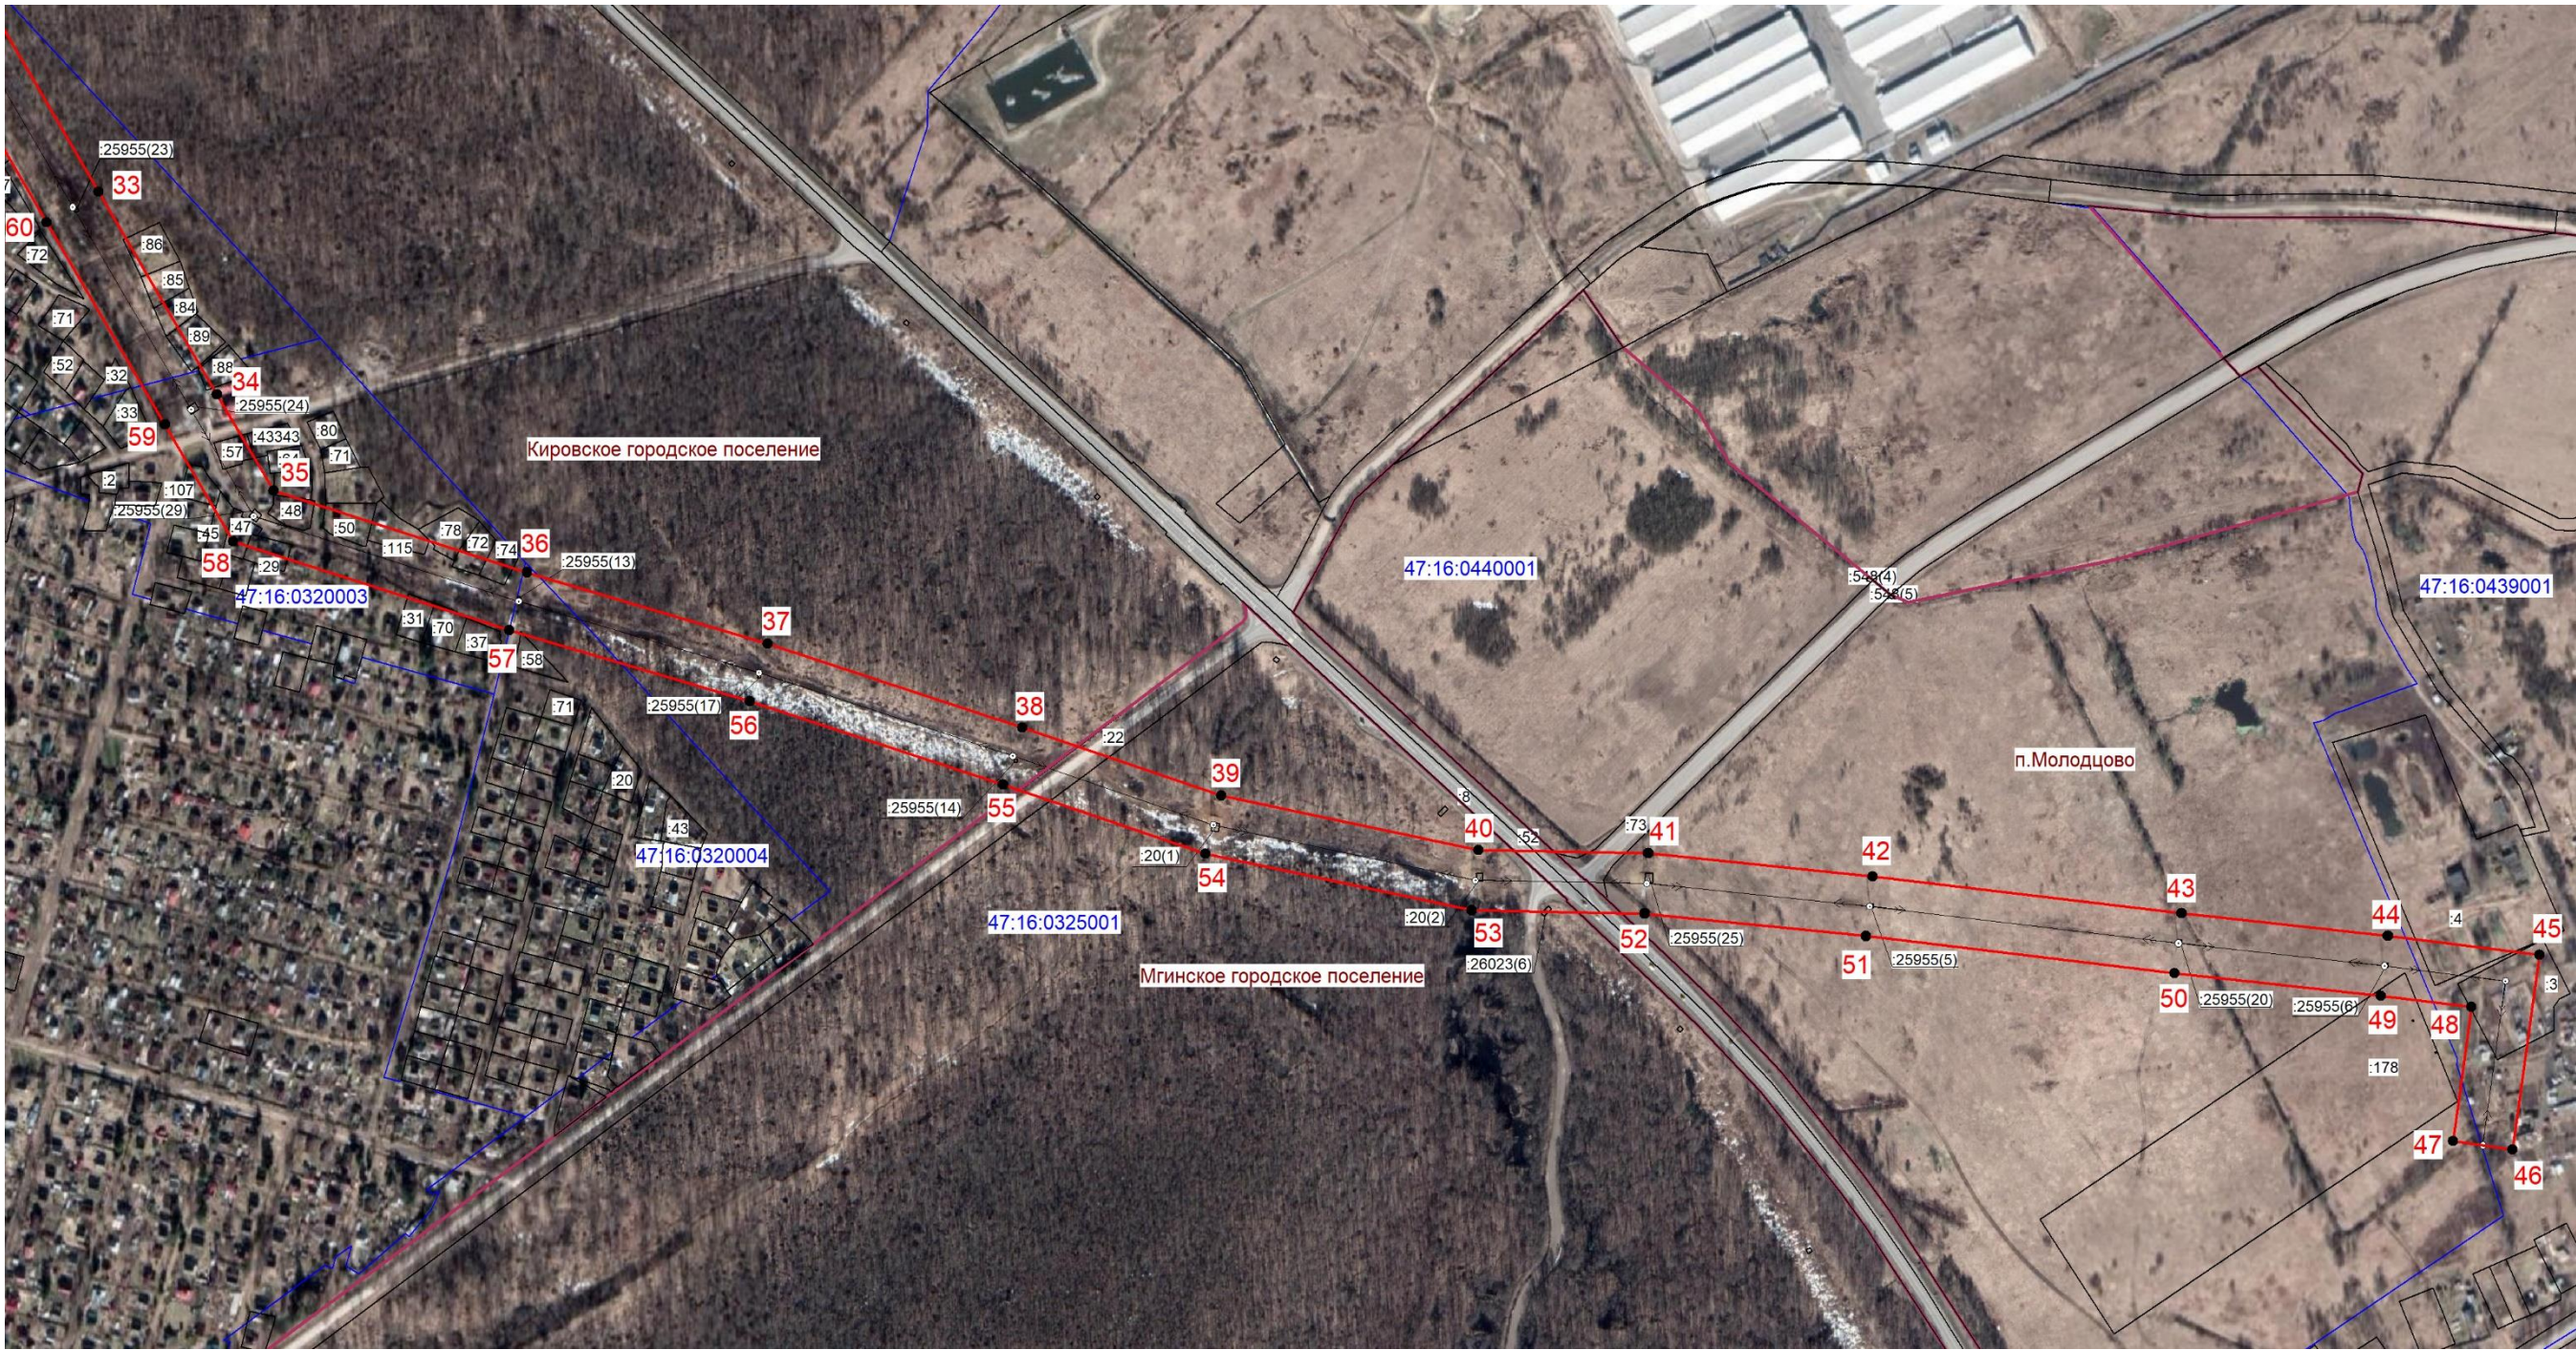

Масштаб 1:6000

Условные обозначения:

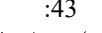-  - граница зоны публичного сервитута;
-  - граница муниципального образования;
-  - граница кадастрового квартала;
-  47:16:0320004 - номер кадастрового квартала;
-  - граница земельного участка;
-  :43 - номер земельного участка, учтенного в ЕГРН;
-  - границы объекта, для которого устанавливается публичный сервитут.



Подпись \_\_\_\_\_ Хурчак Е.В.)

Место для оттиска печати лица,  
составившего описание  
и установившего границы объекта

Дата 16.04.2025 г.